


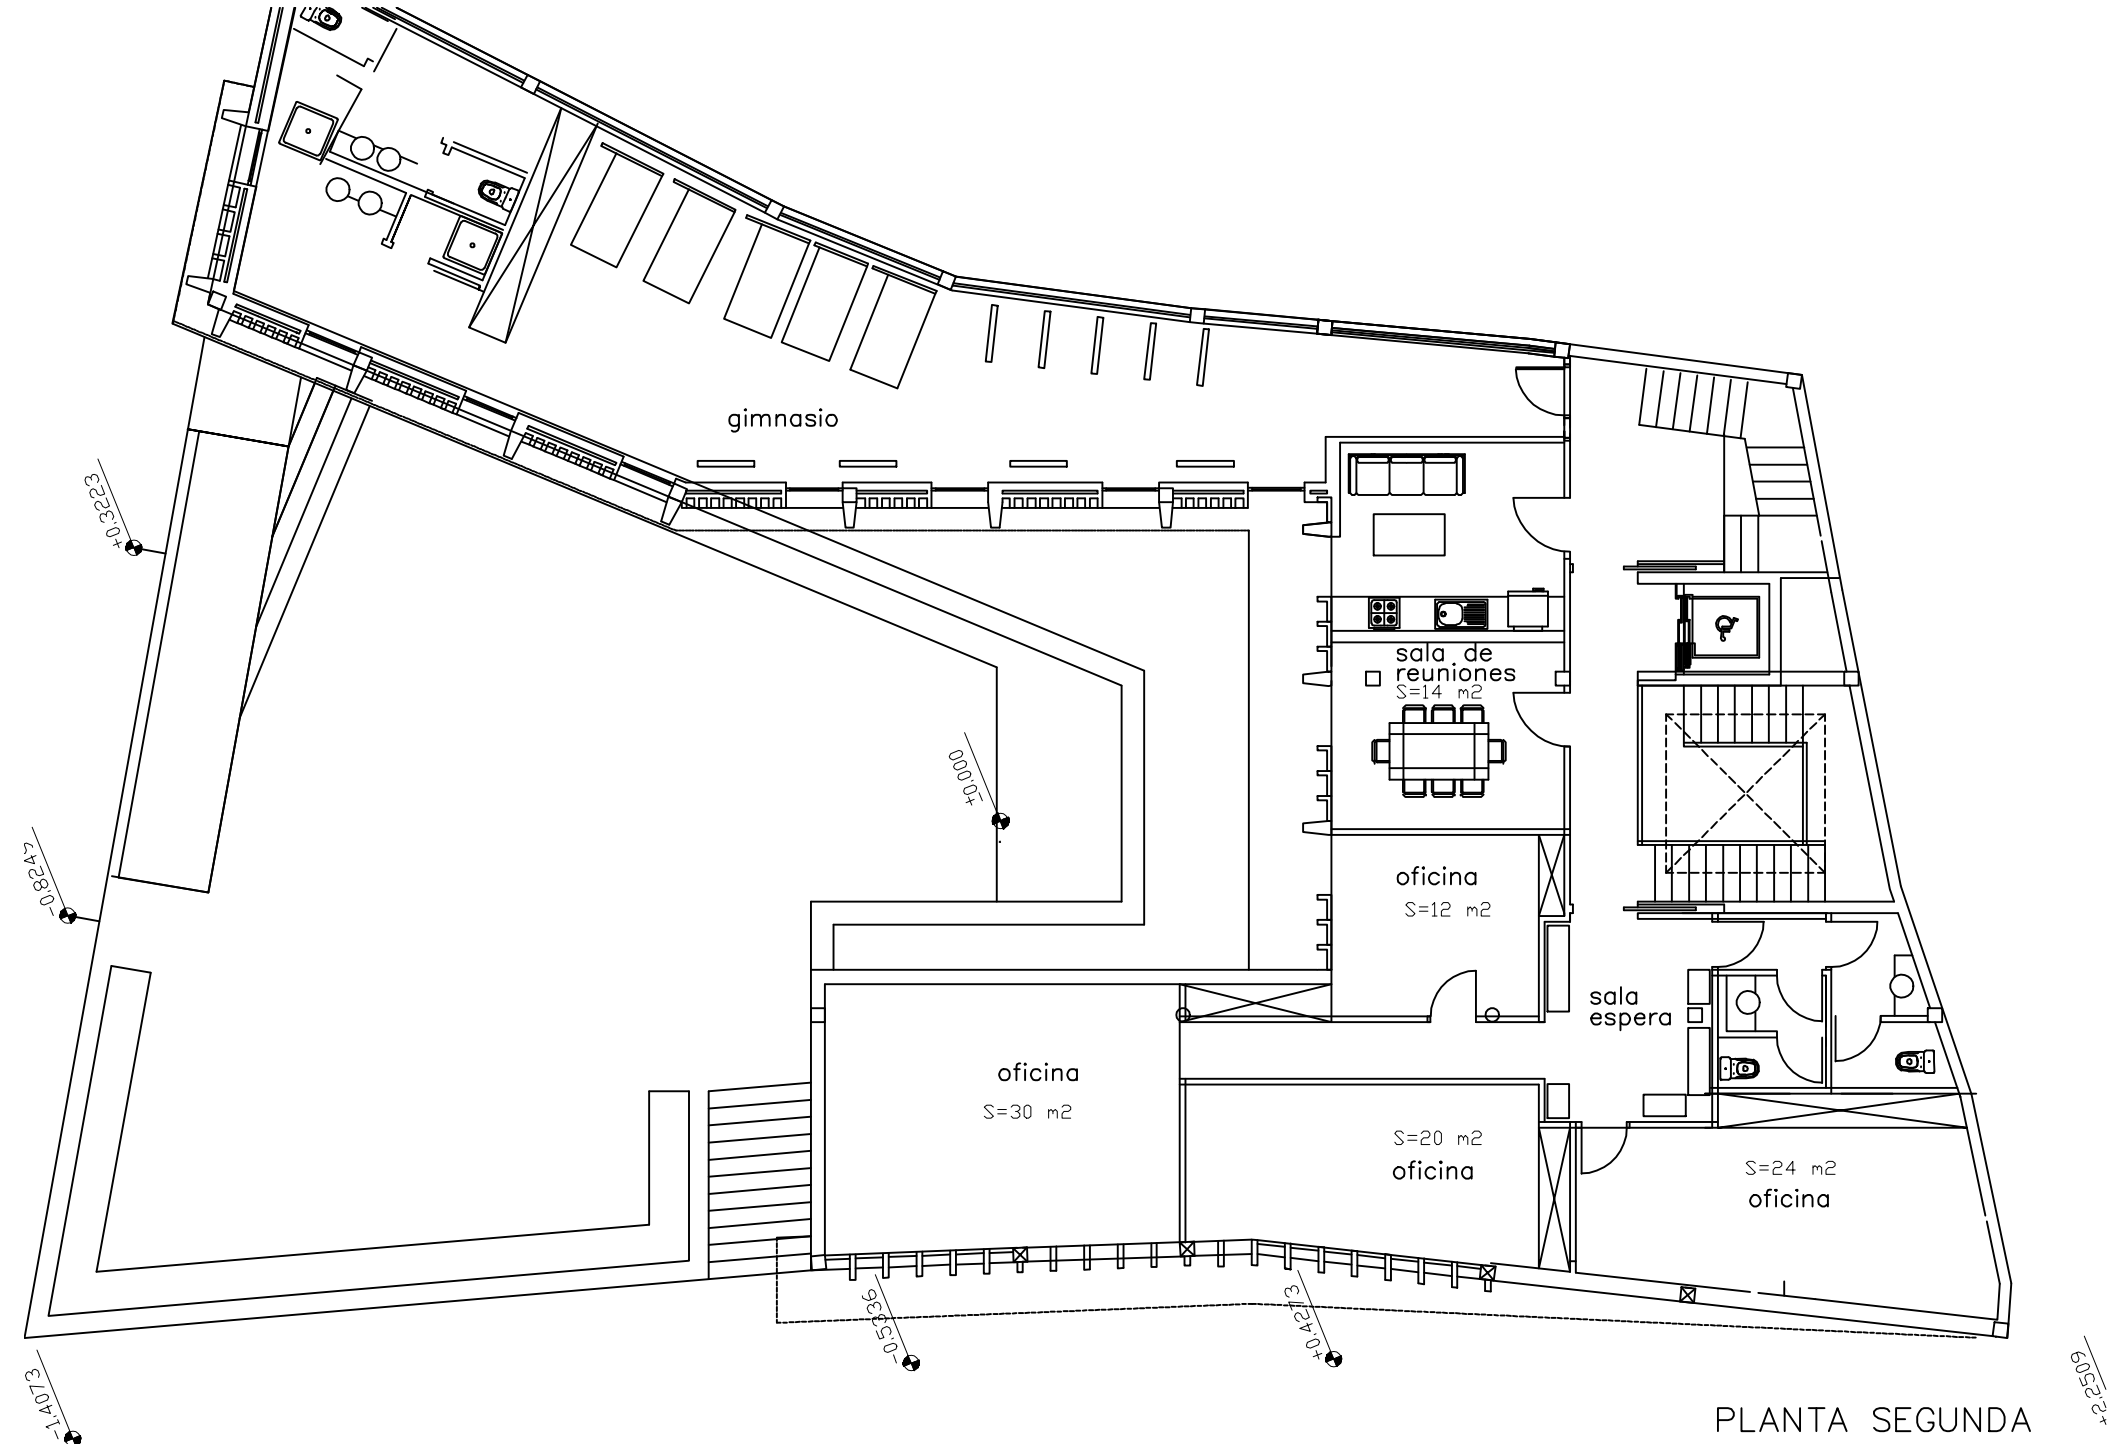

PLANTA SEGUNDA