

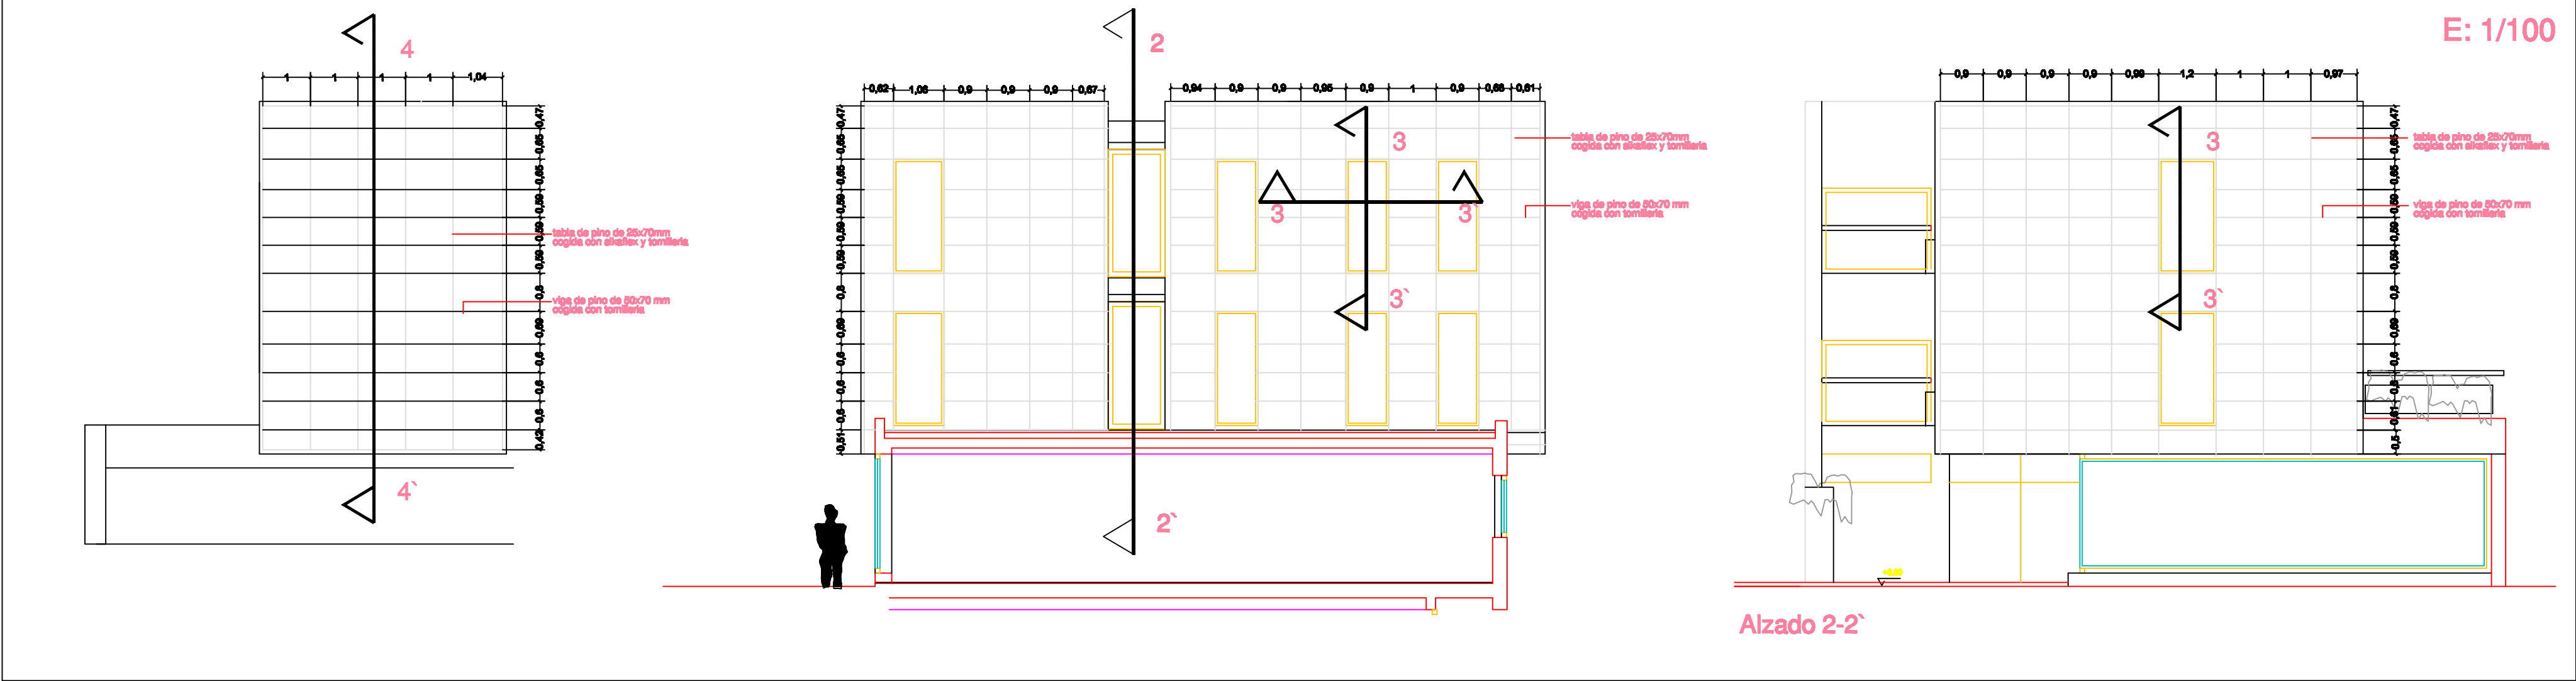
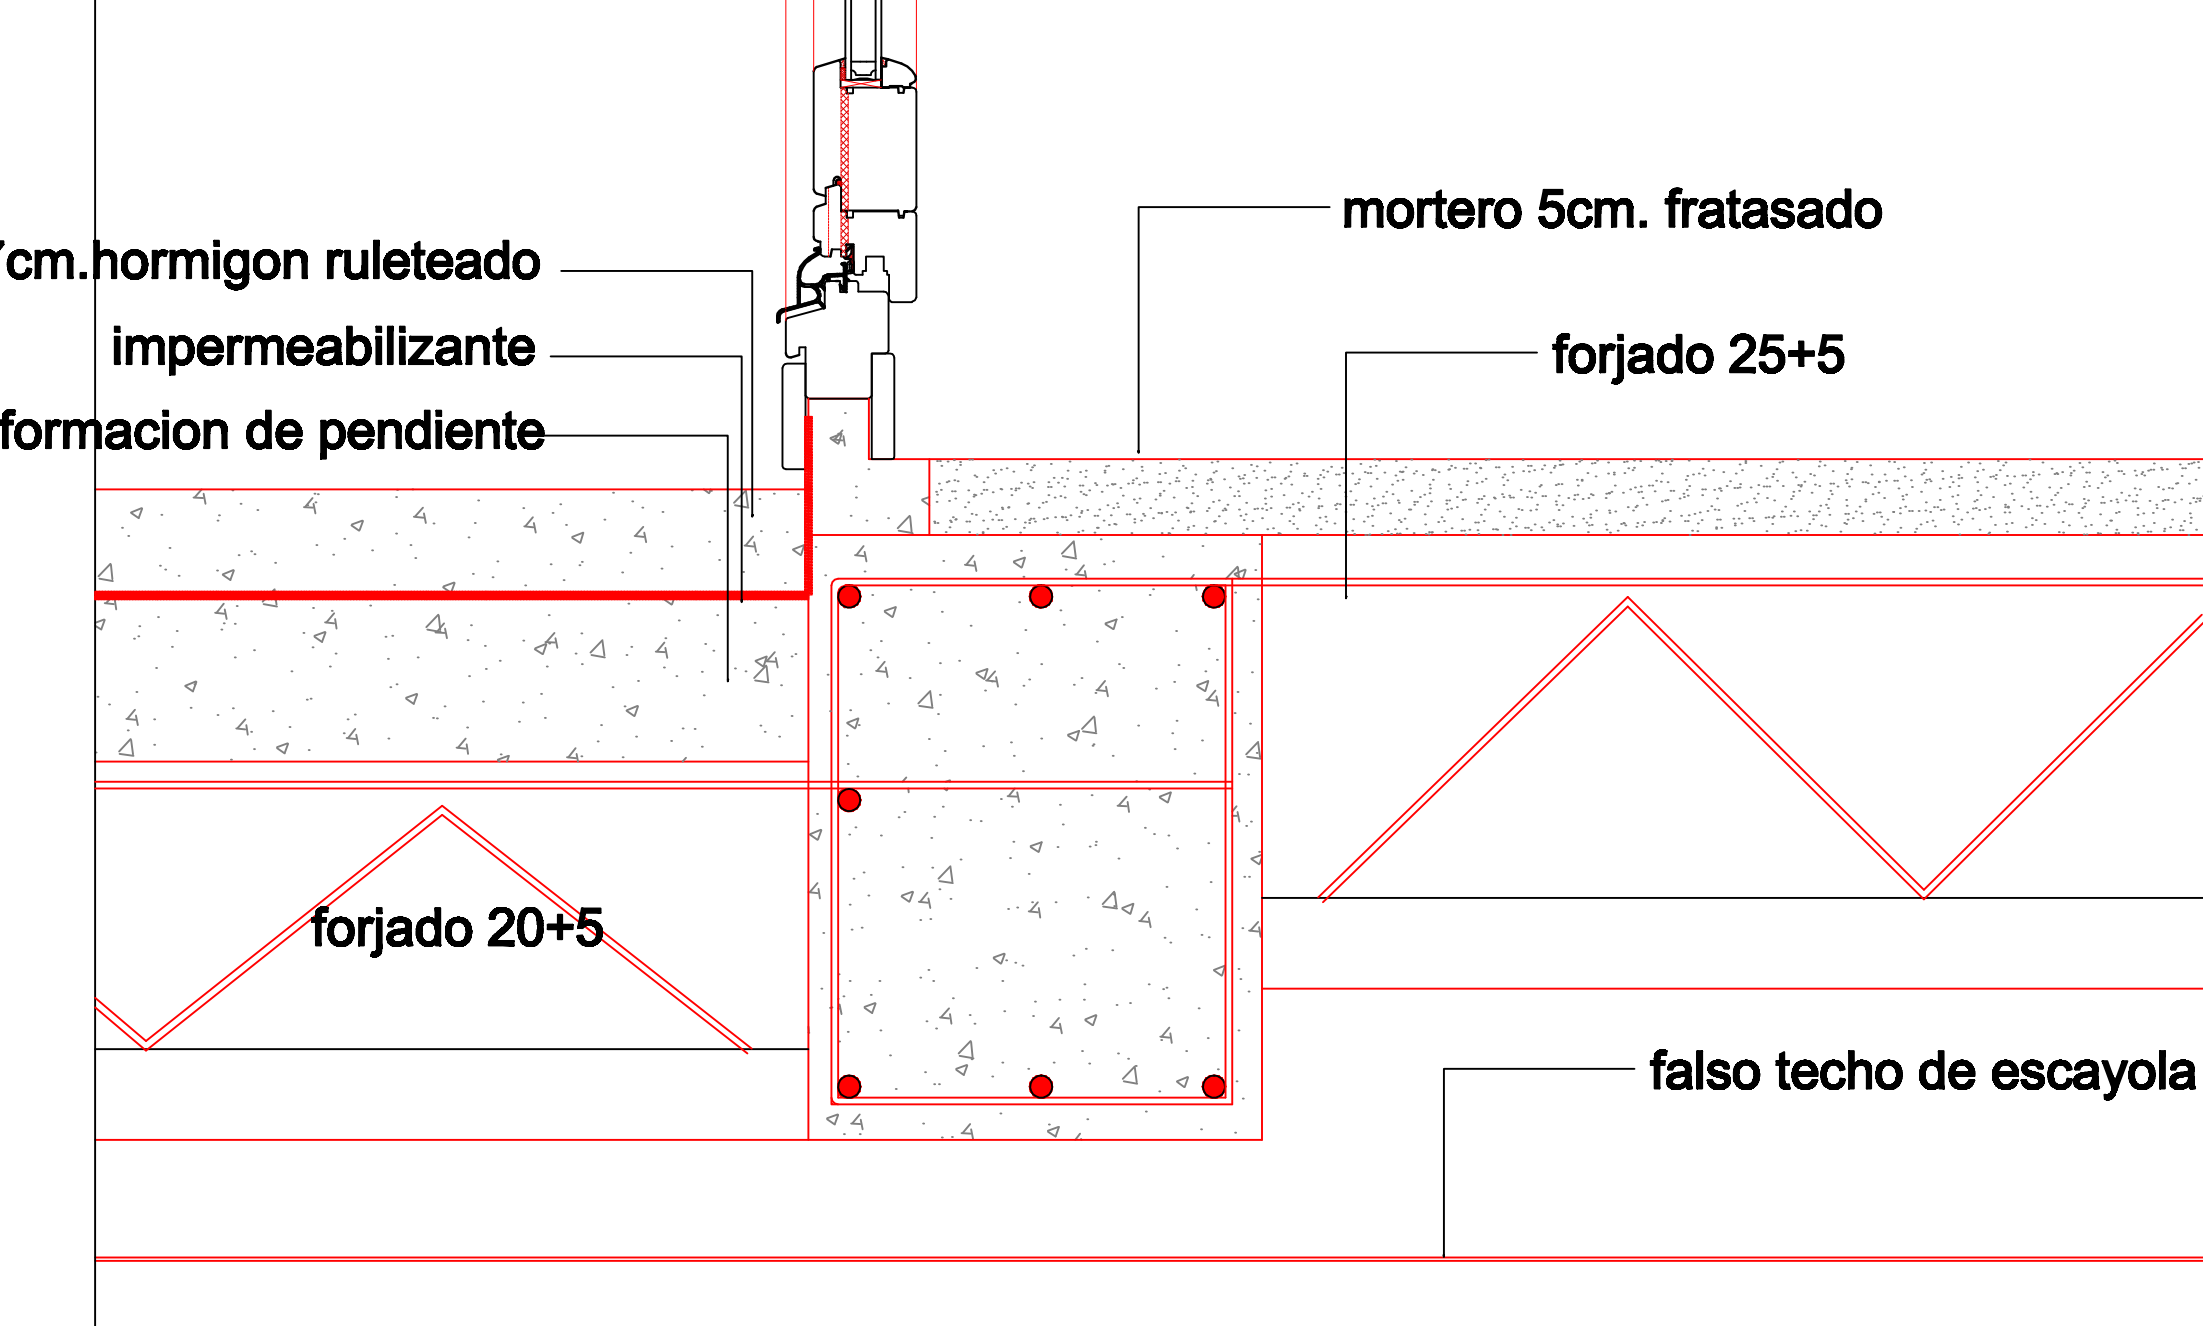
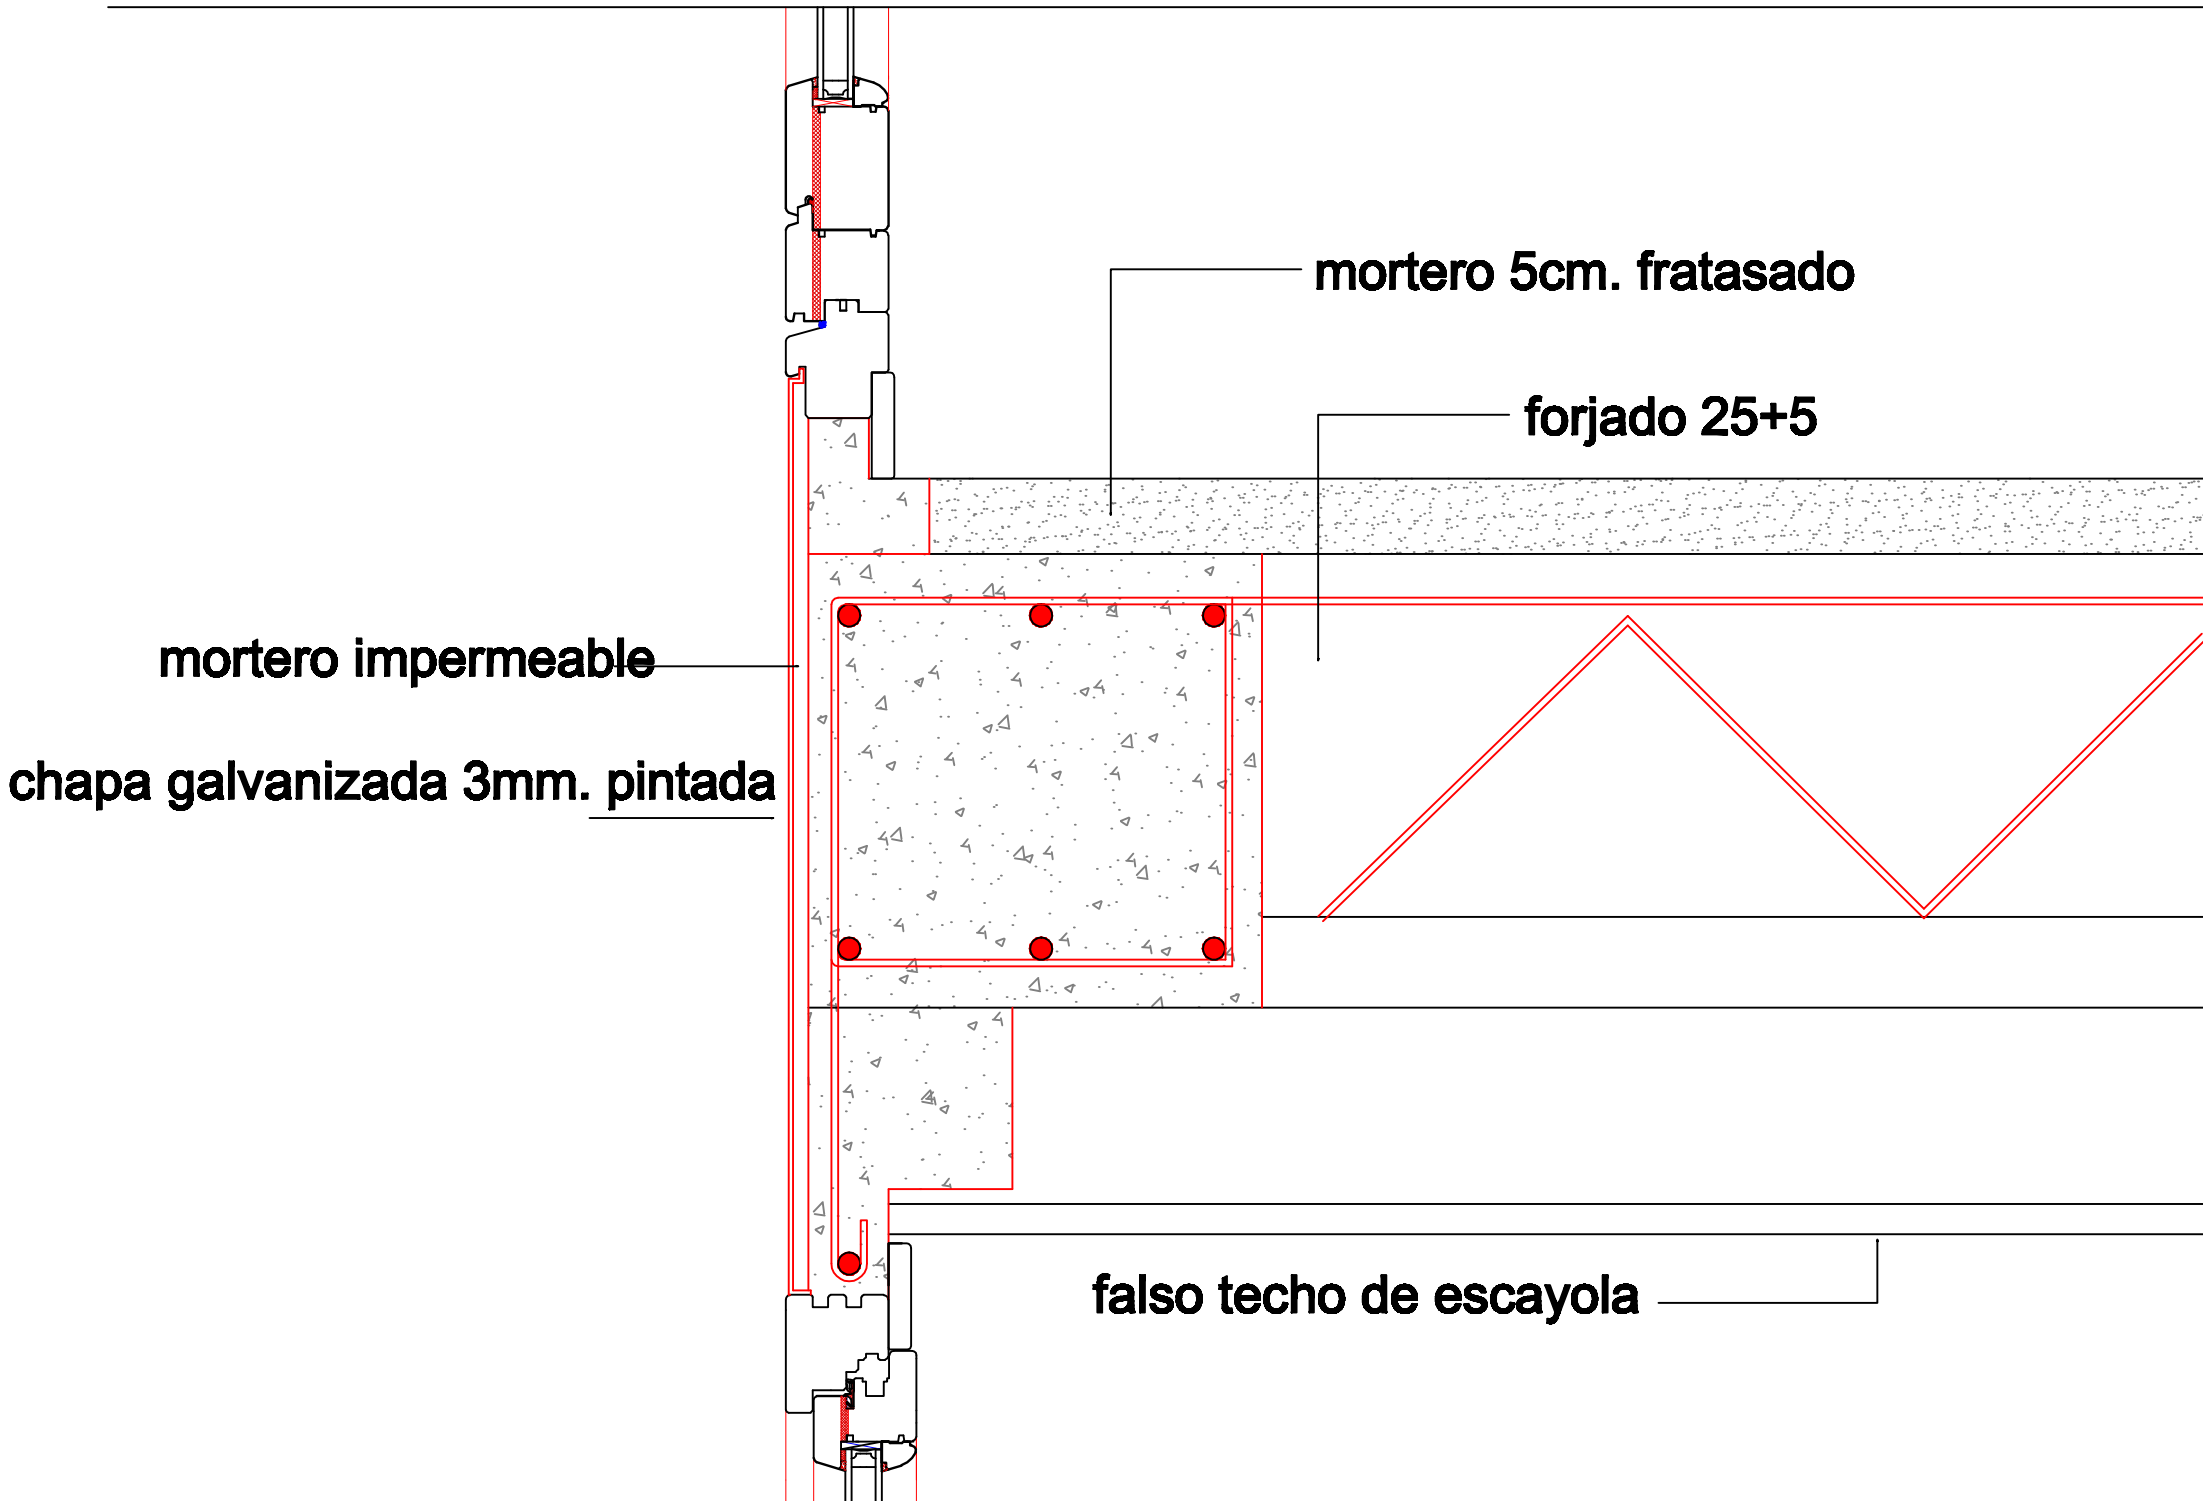



SECCION 2-2'
E : 1/5

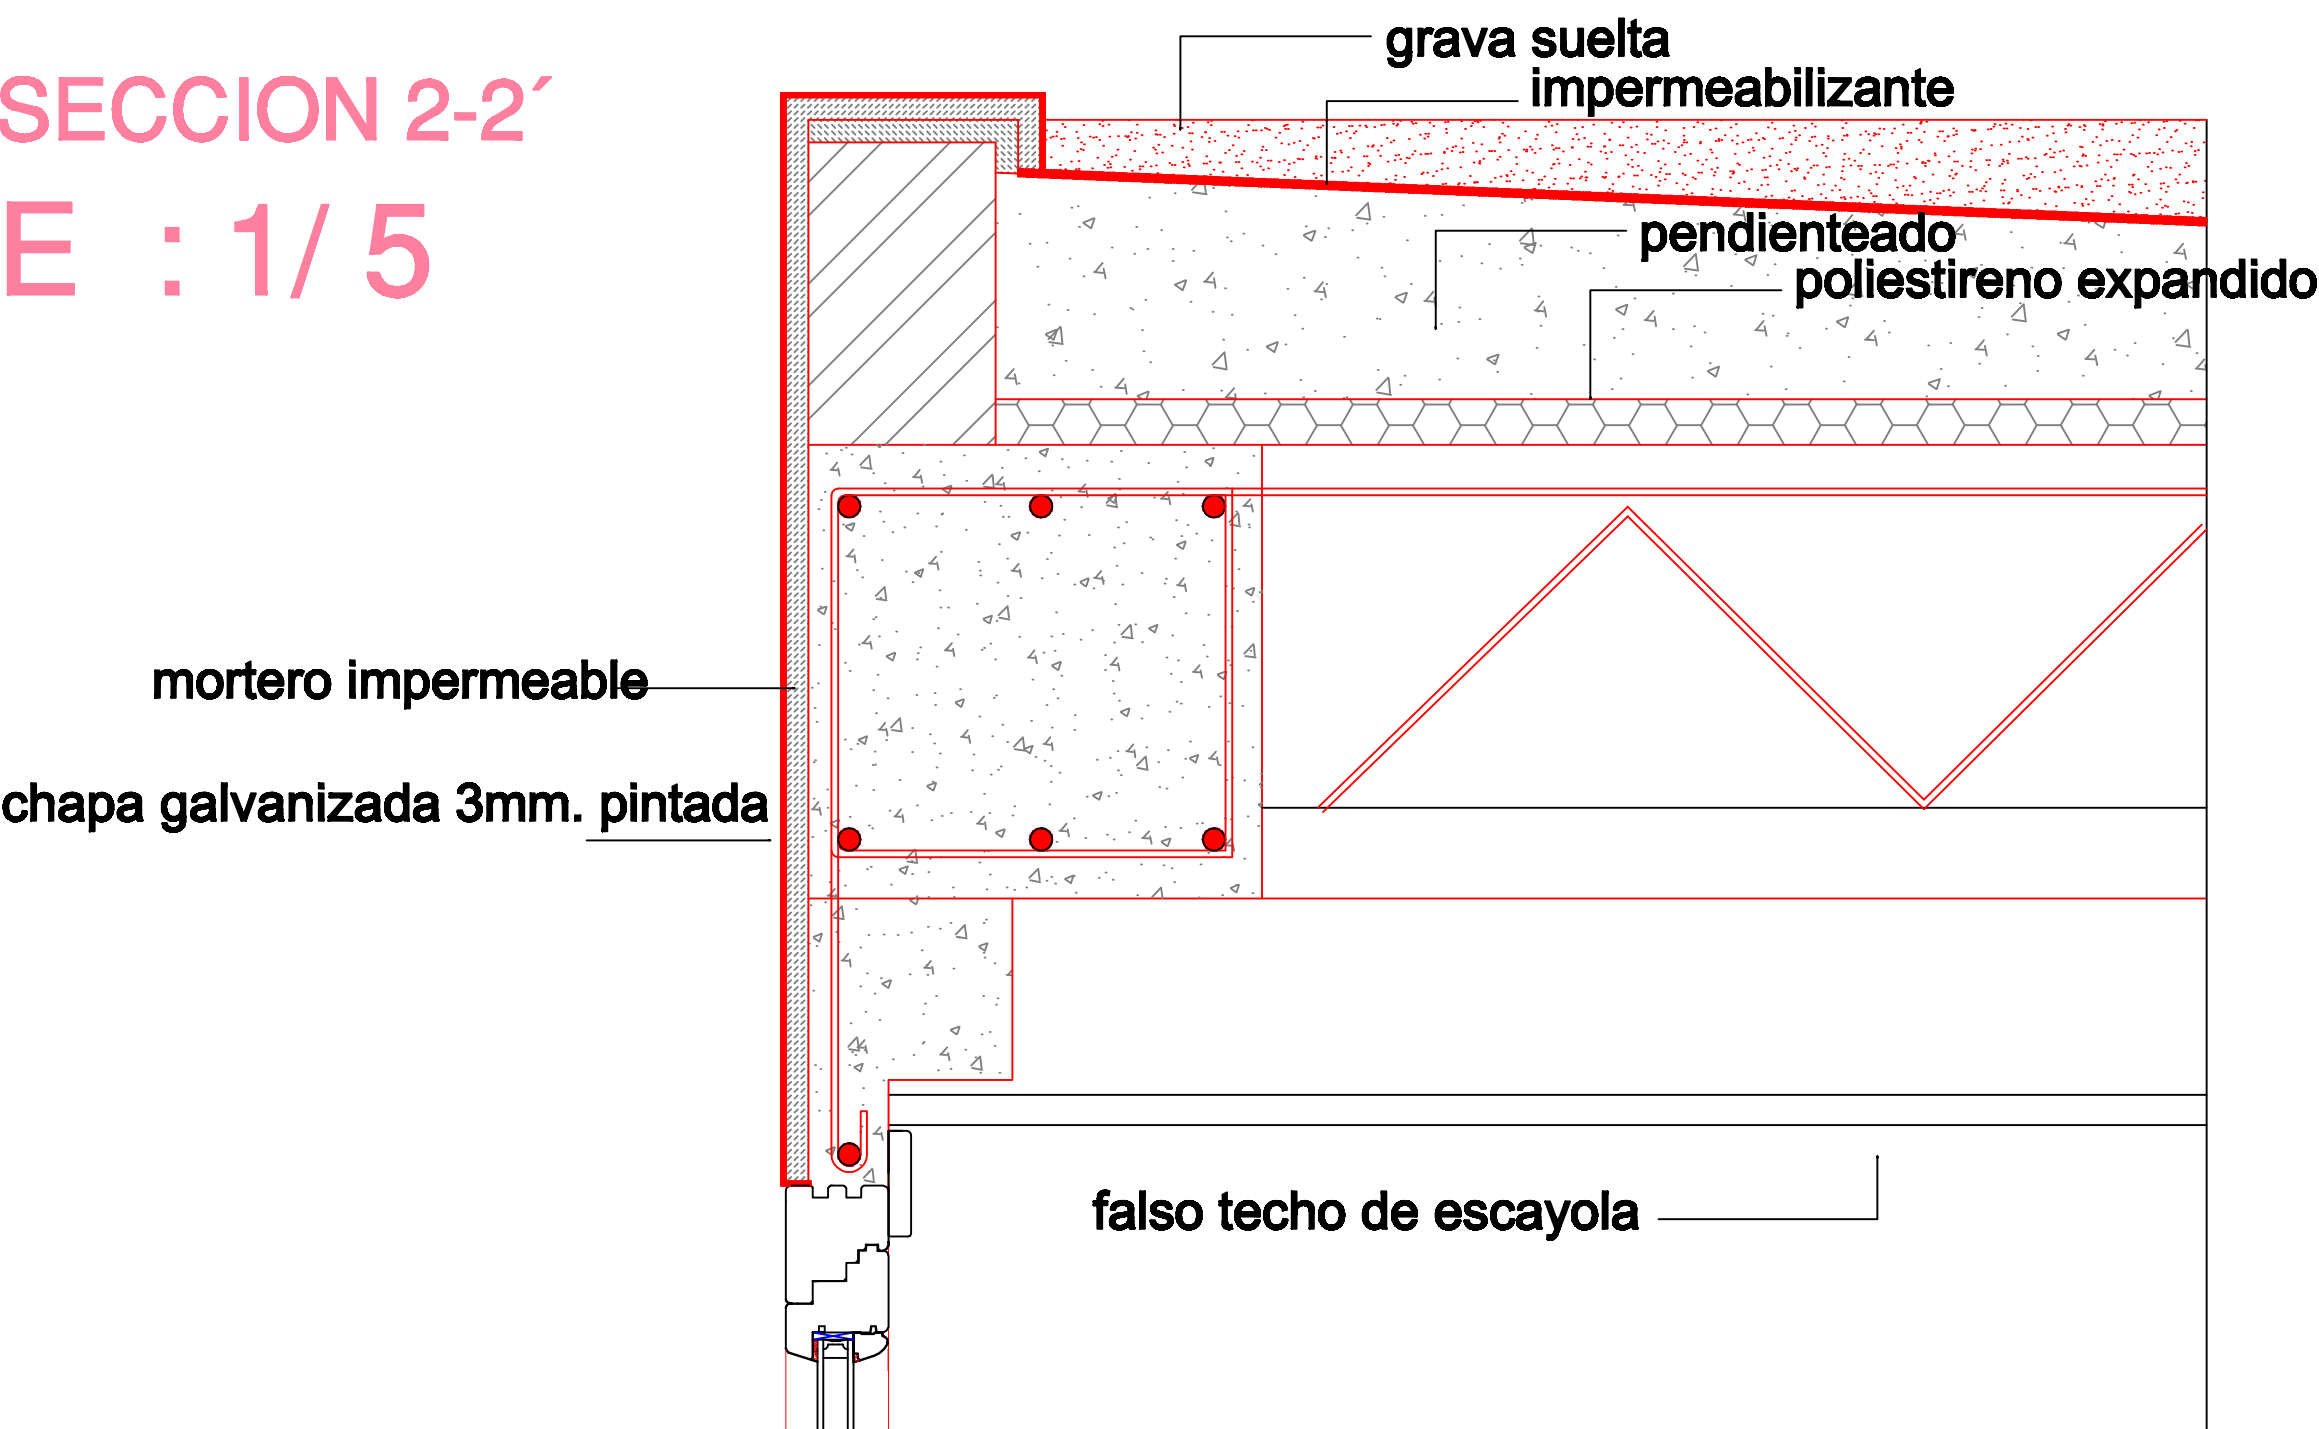


DETALLE ANCLAJE DE MADERA E : 1/1
seccion vertical

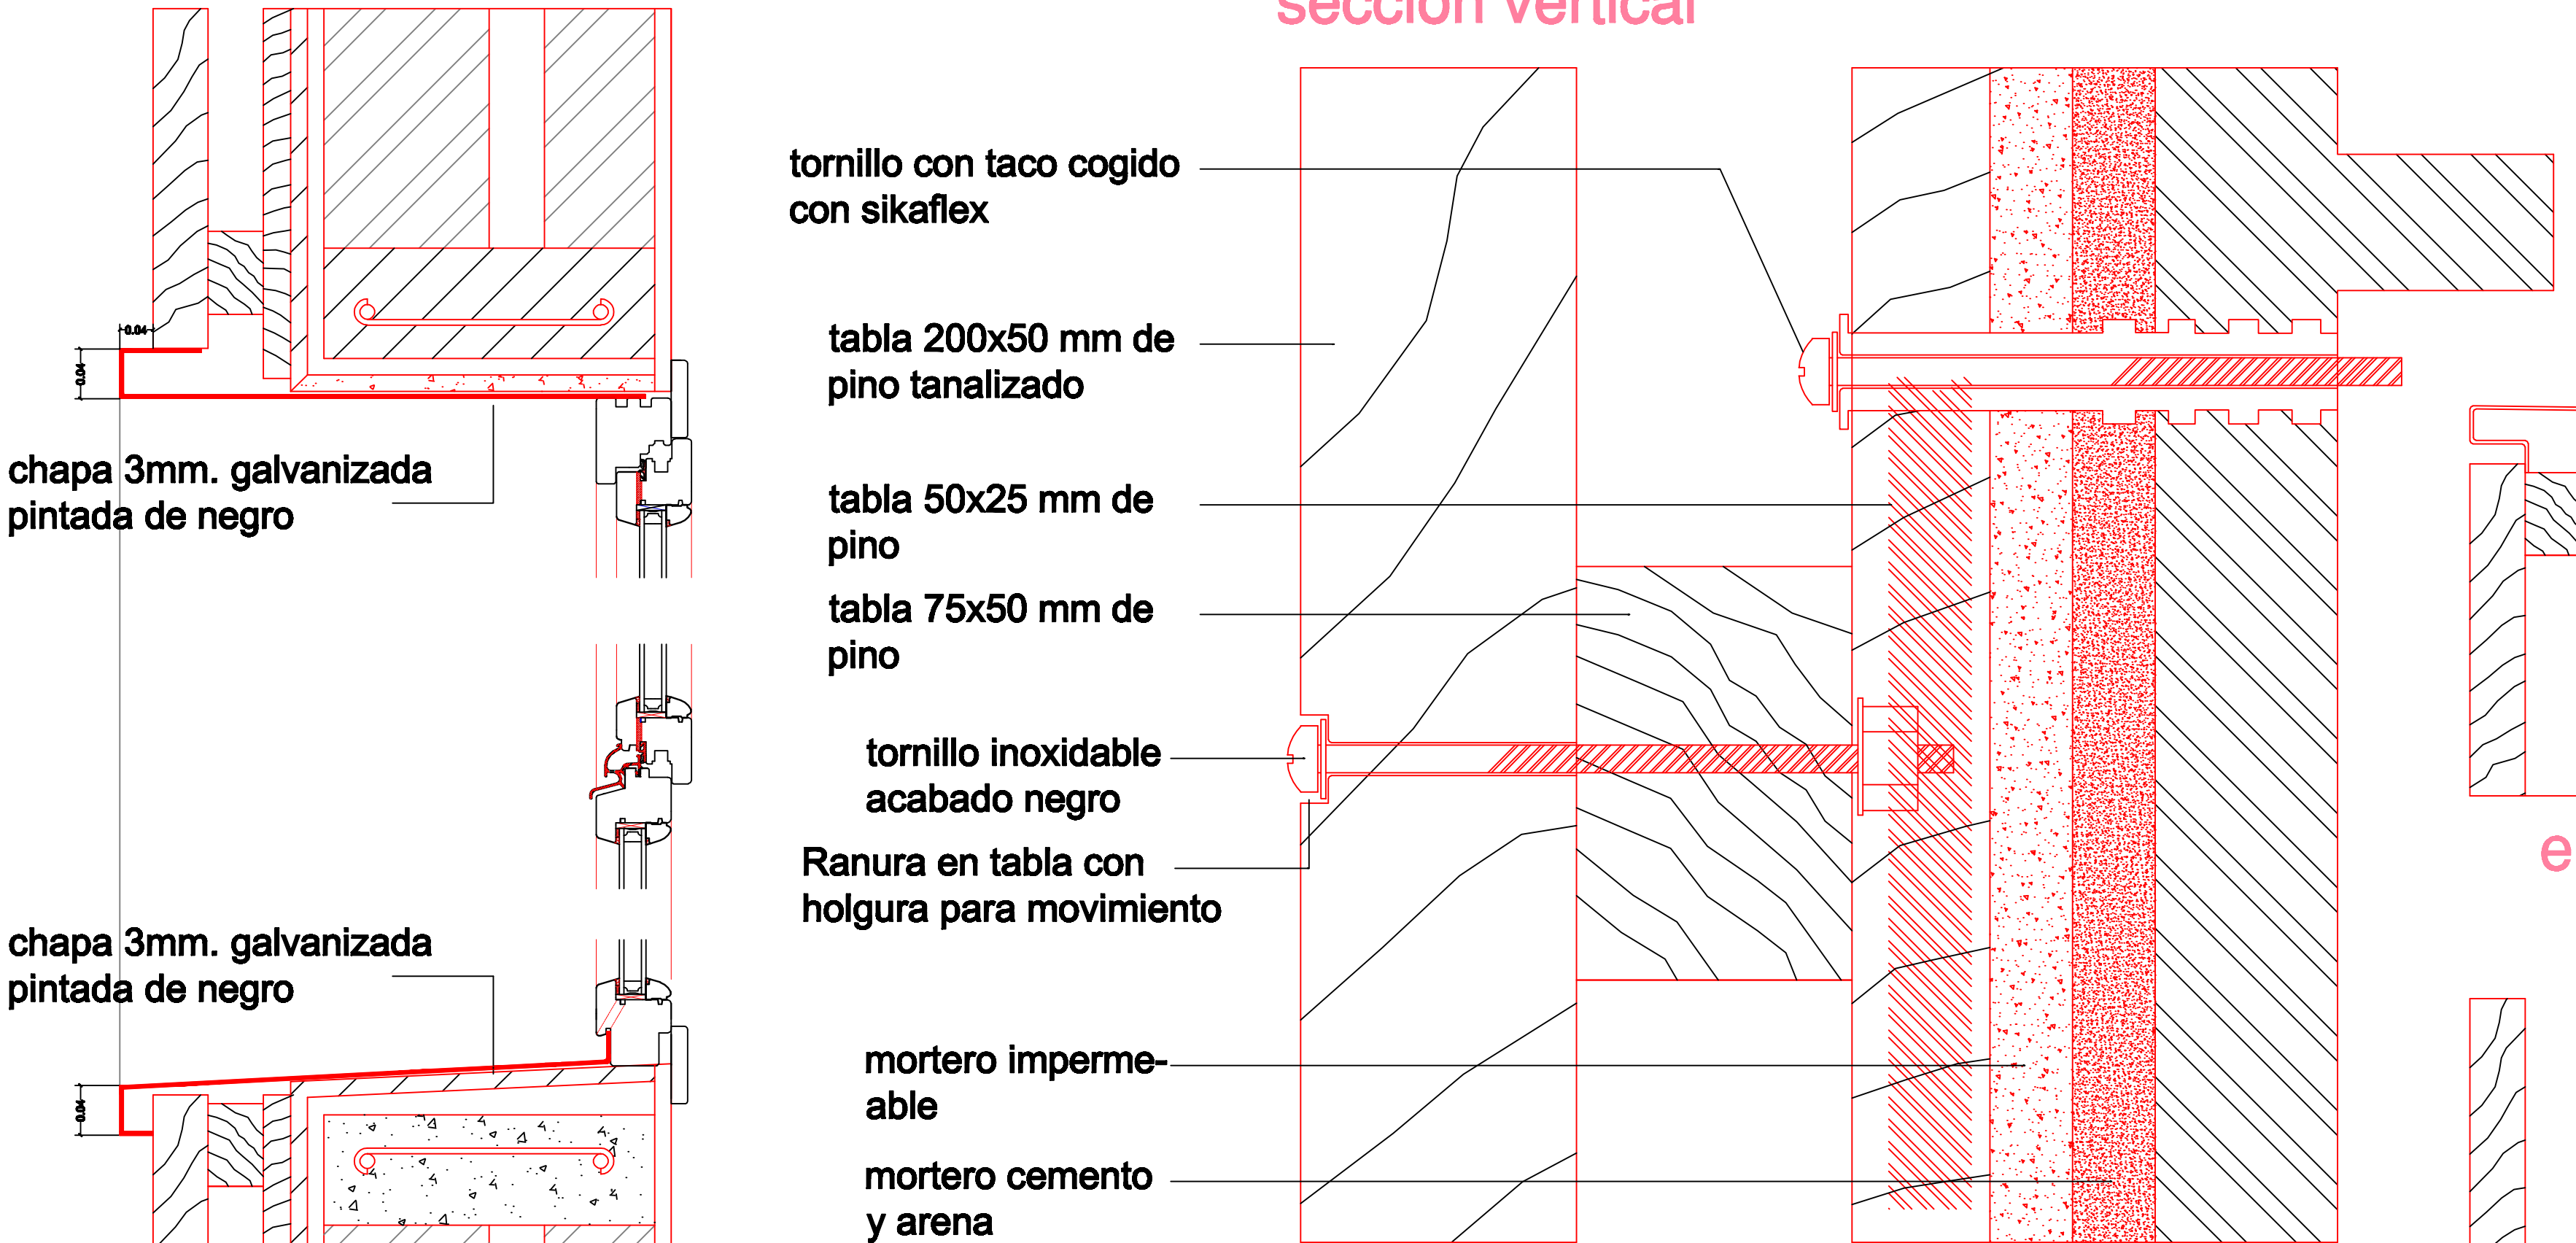

SECCION 4-4'
E : 1/5

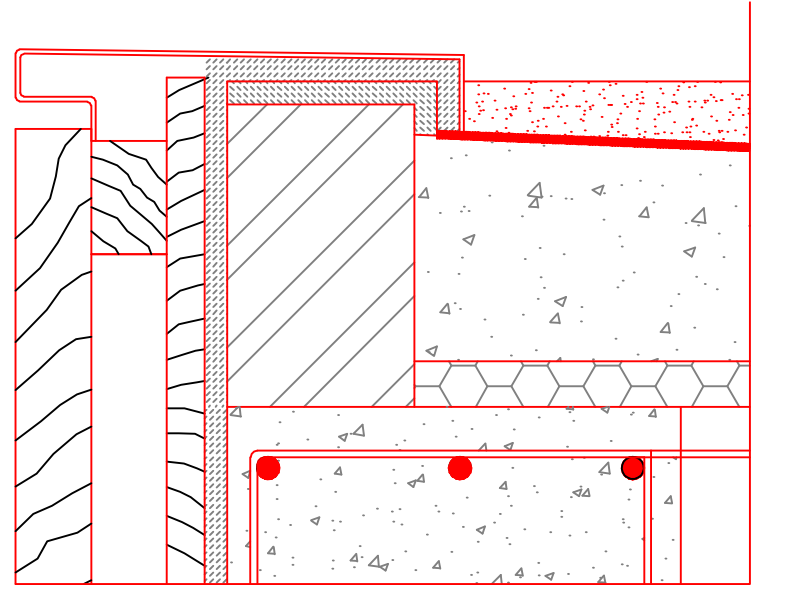


encuentro cubierta

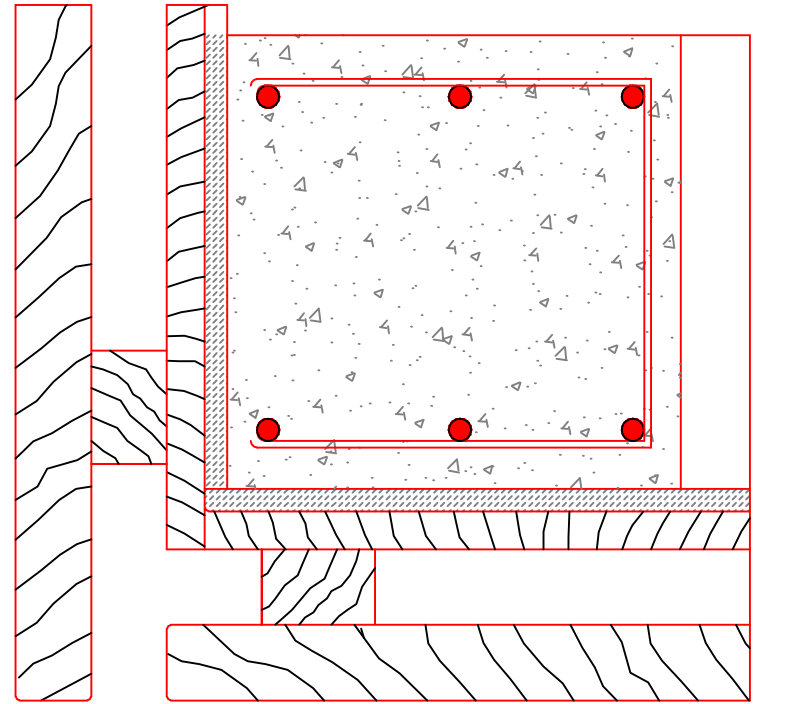

encuentro inferior

axonometria cajon de chapa galvanizada

SECCION 3-3'
E : 1/5
seccion vertical

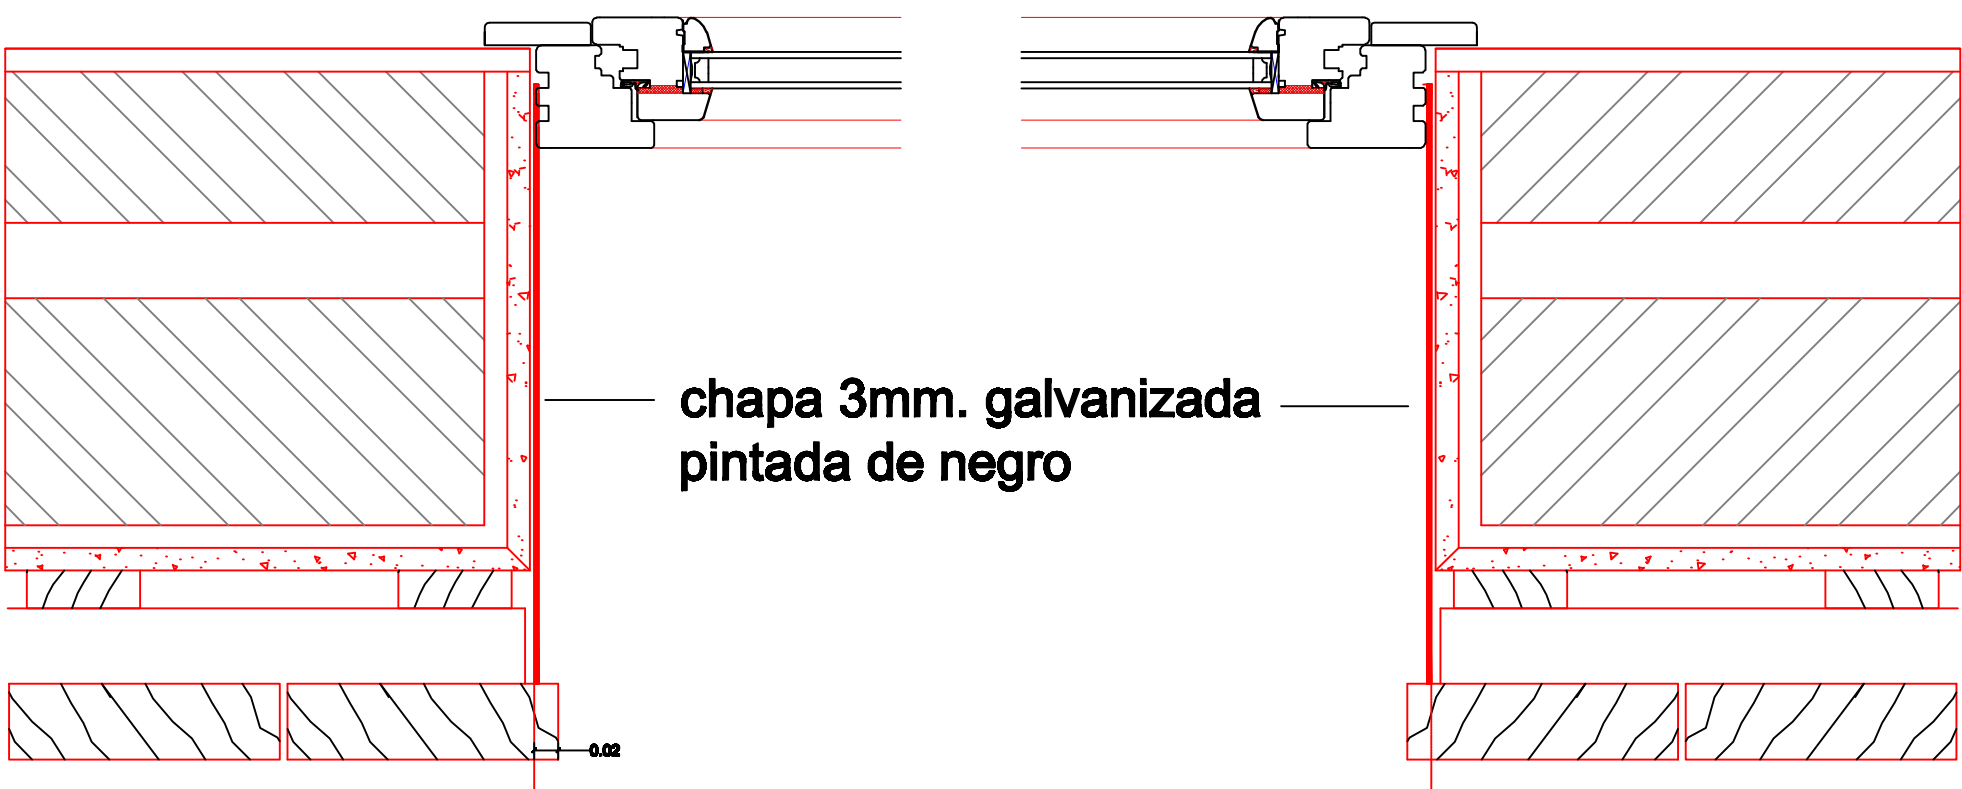

seccion horizontal