




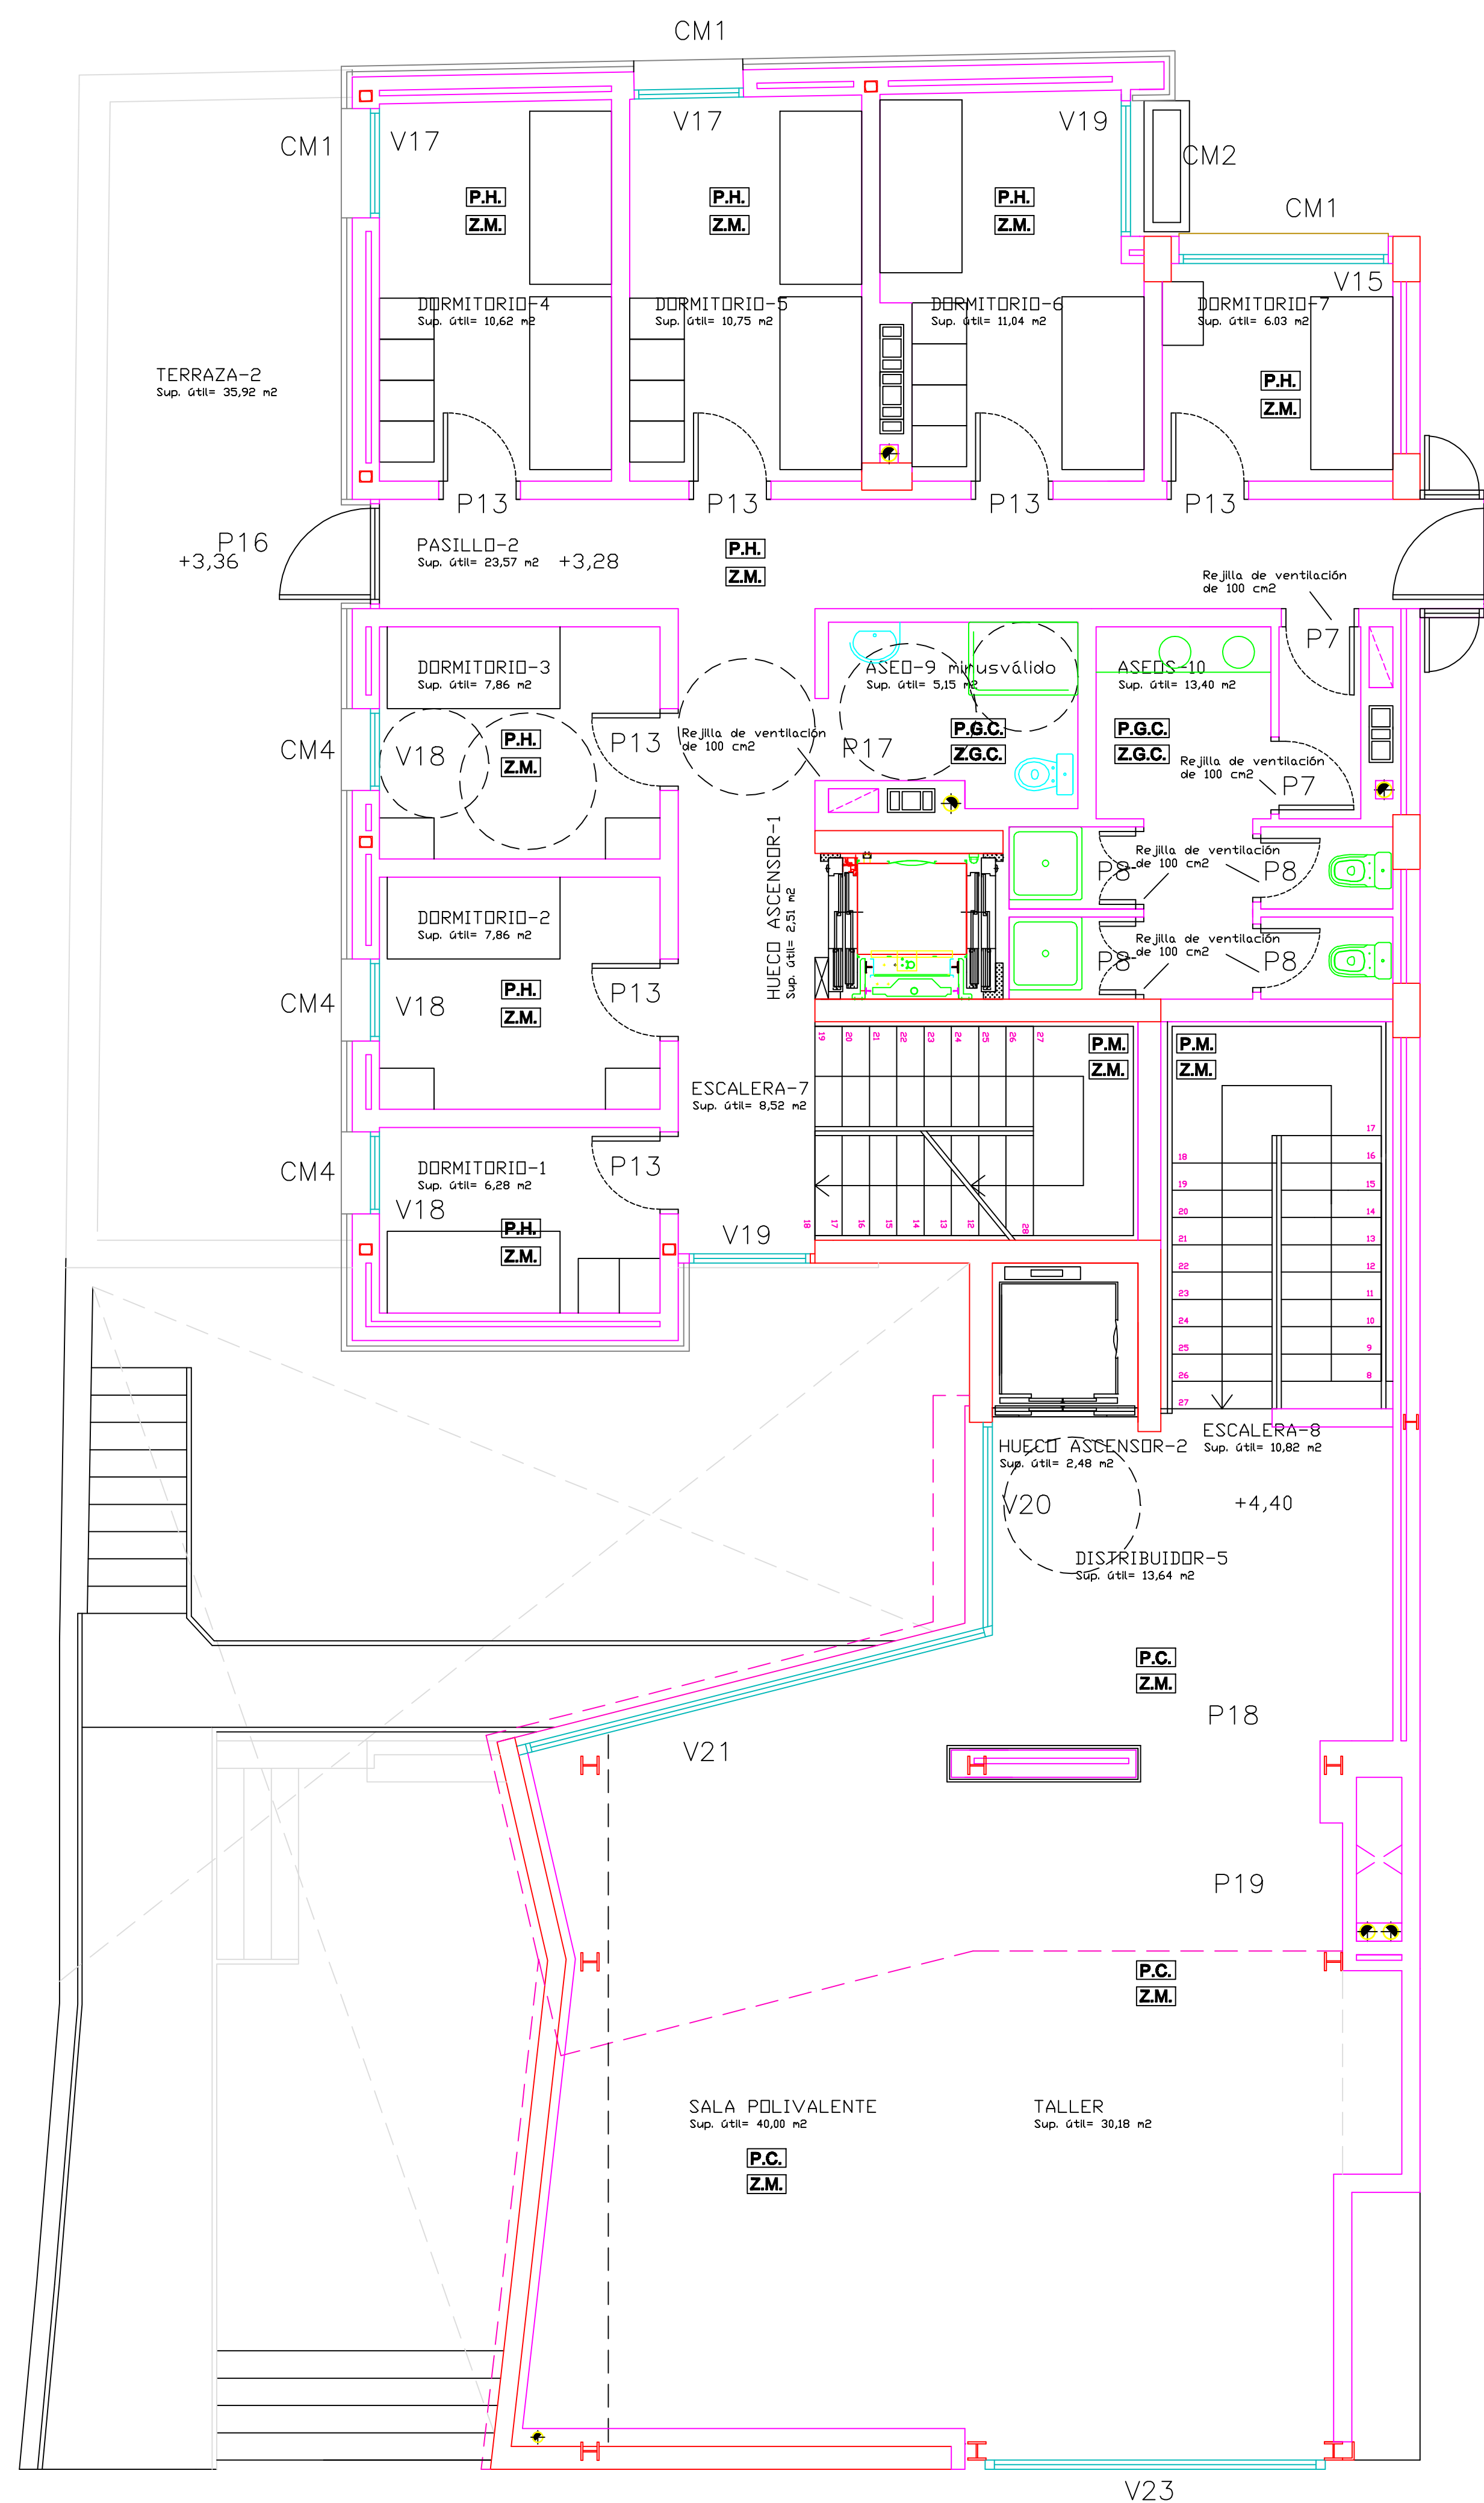

Planta Primera

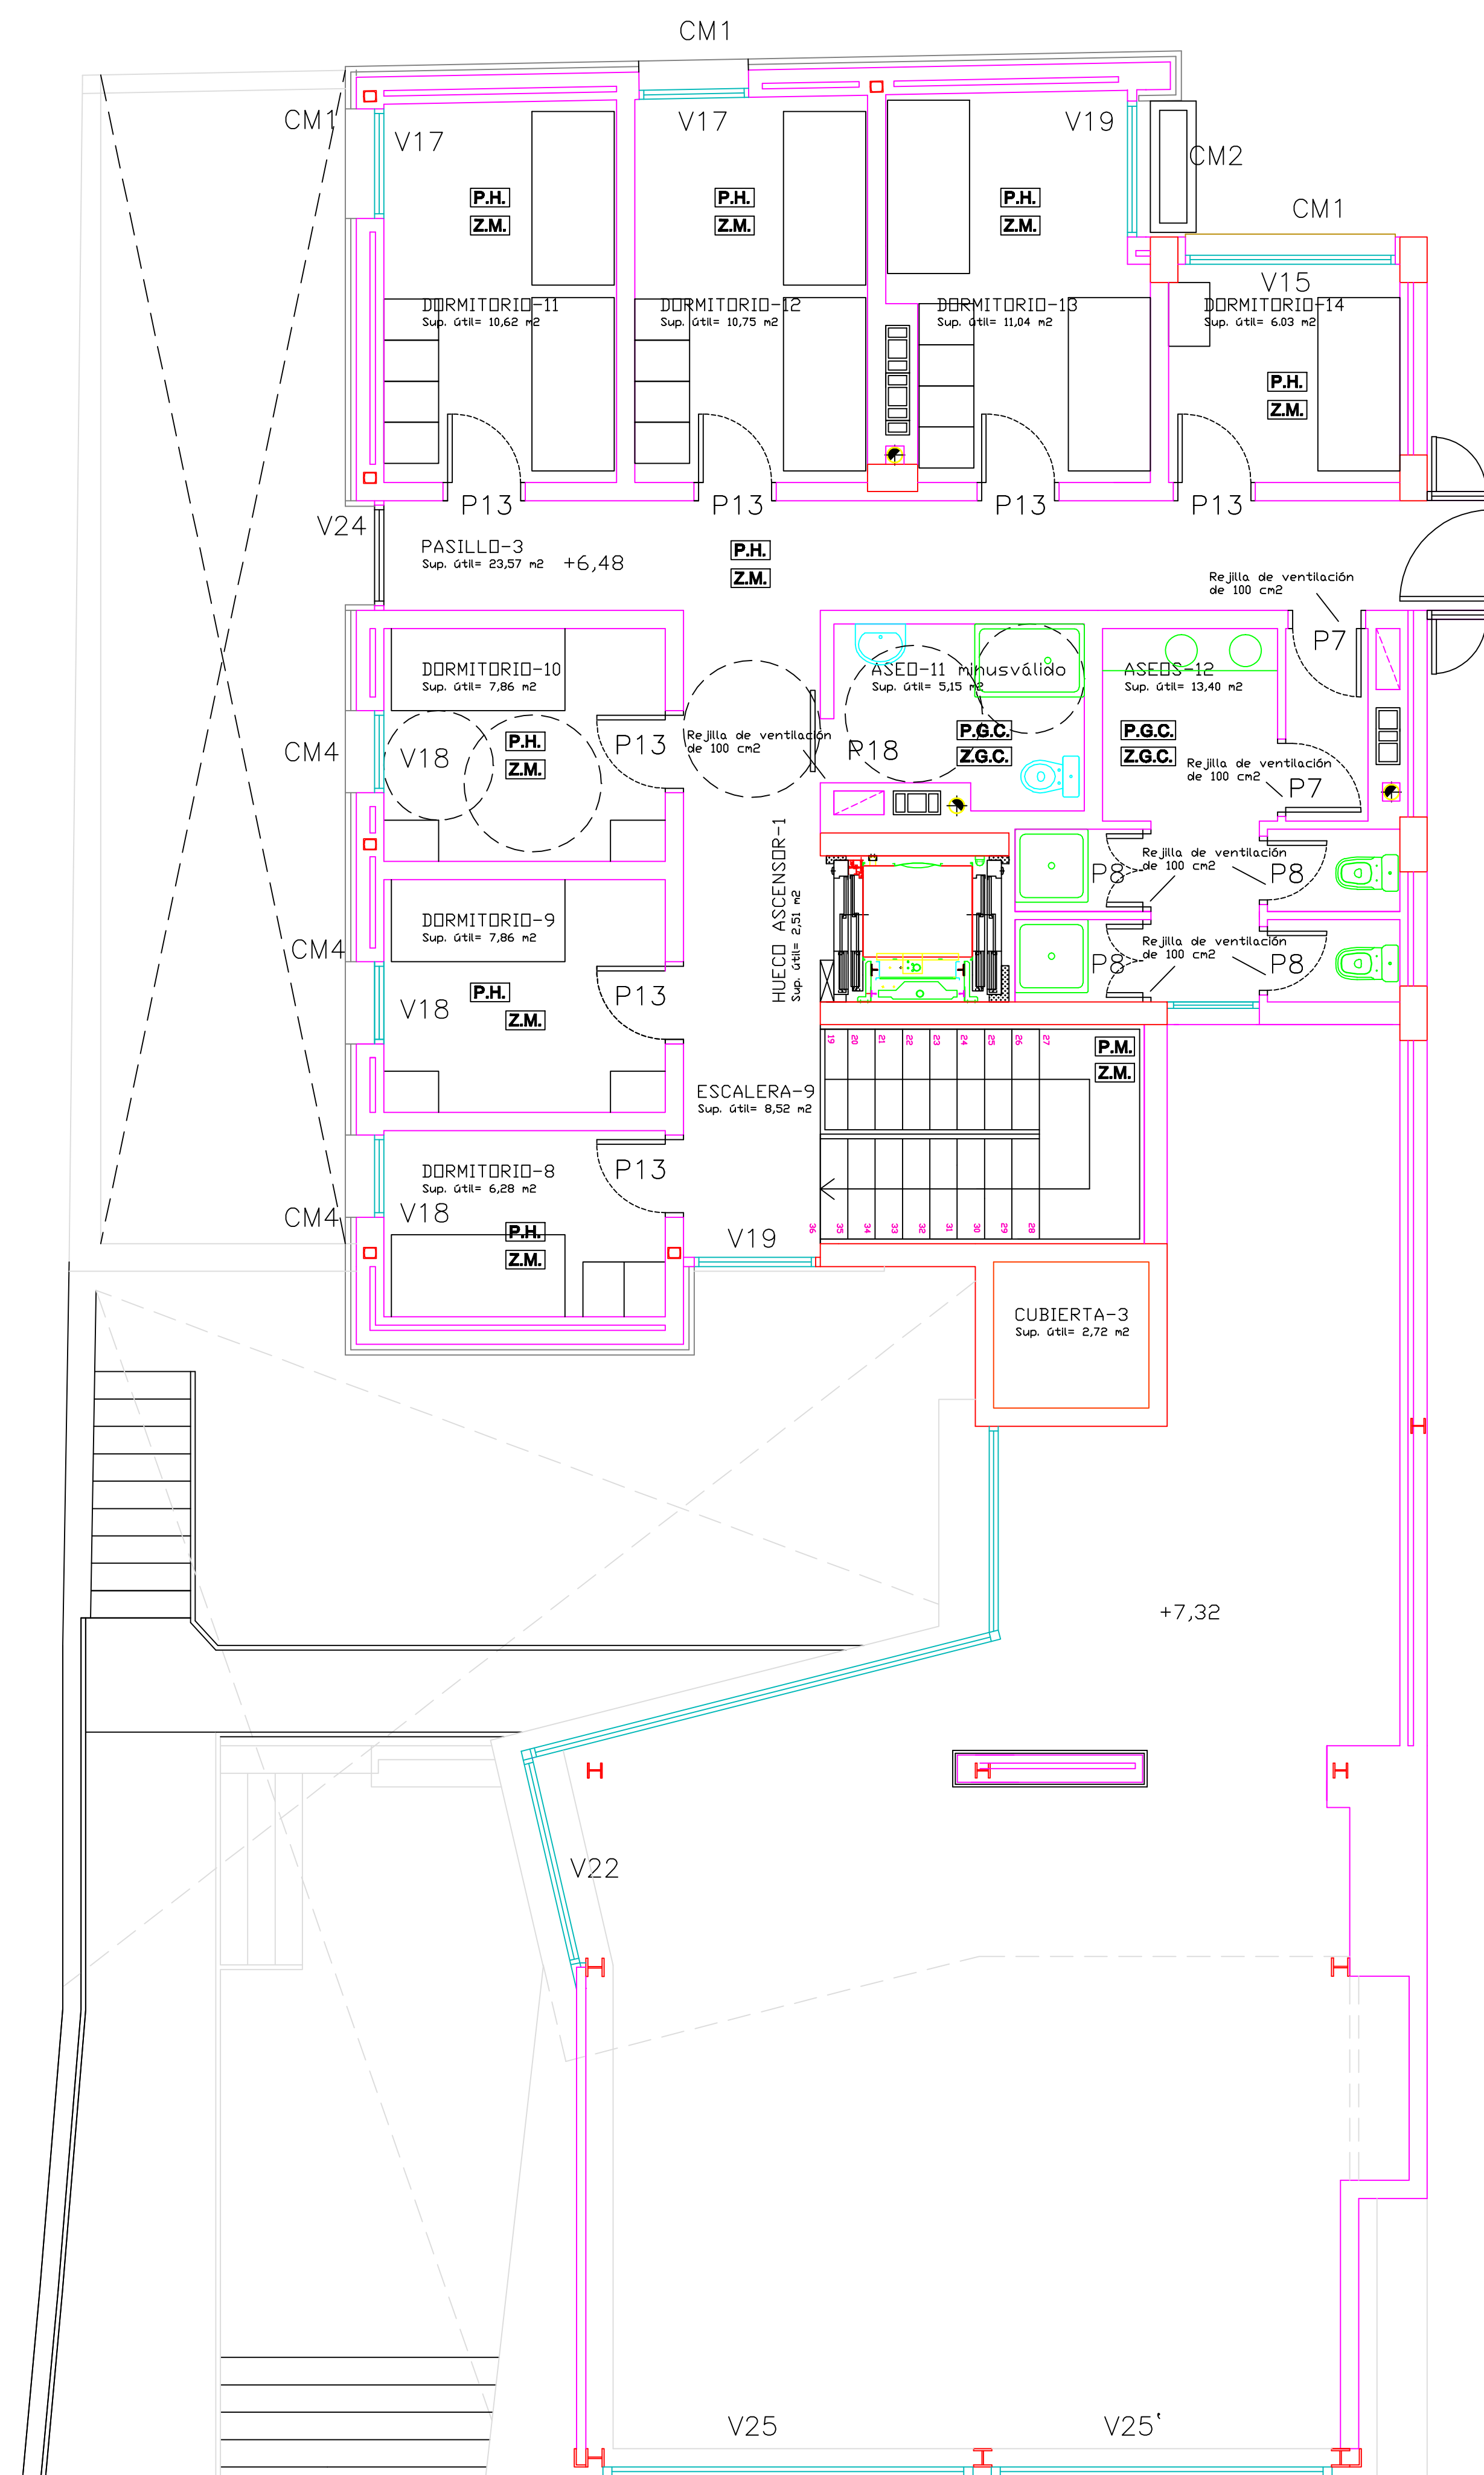

Planta Segunda

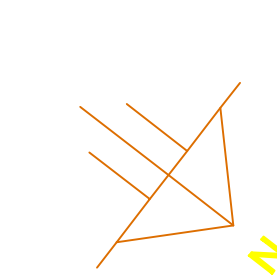

E: 1/50

- P.G.C.** PAVIMENTO DE GRES CERAMICO
- Z.G.C.** ZOCALO DE GRES CERAMICO
- P.C.** PAVIMENTO DE CAUCHO
- Z.M.** ZOCALO DE MADERA
- P.H.** PAVIMENTO DE HORMIGON FRATASADO
- P.M.** PAVIMENTO DE MADERA

LOS PAVIMENTOS SERAN ELEGIDOS SEGUN INDICACION DE LA DIRECCION FACULTATIVA