



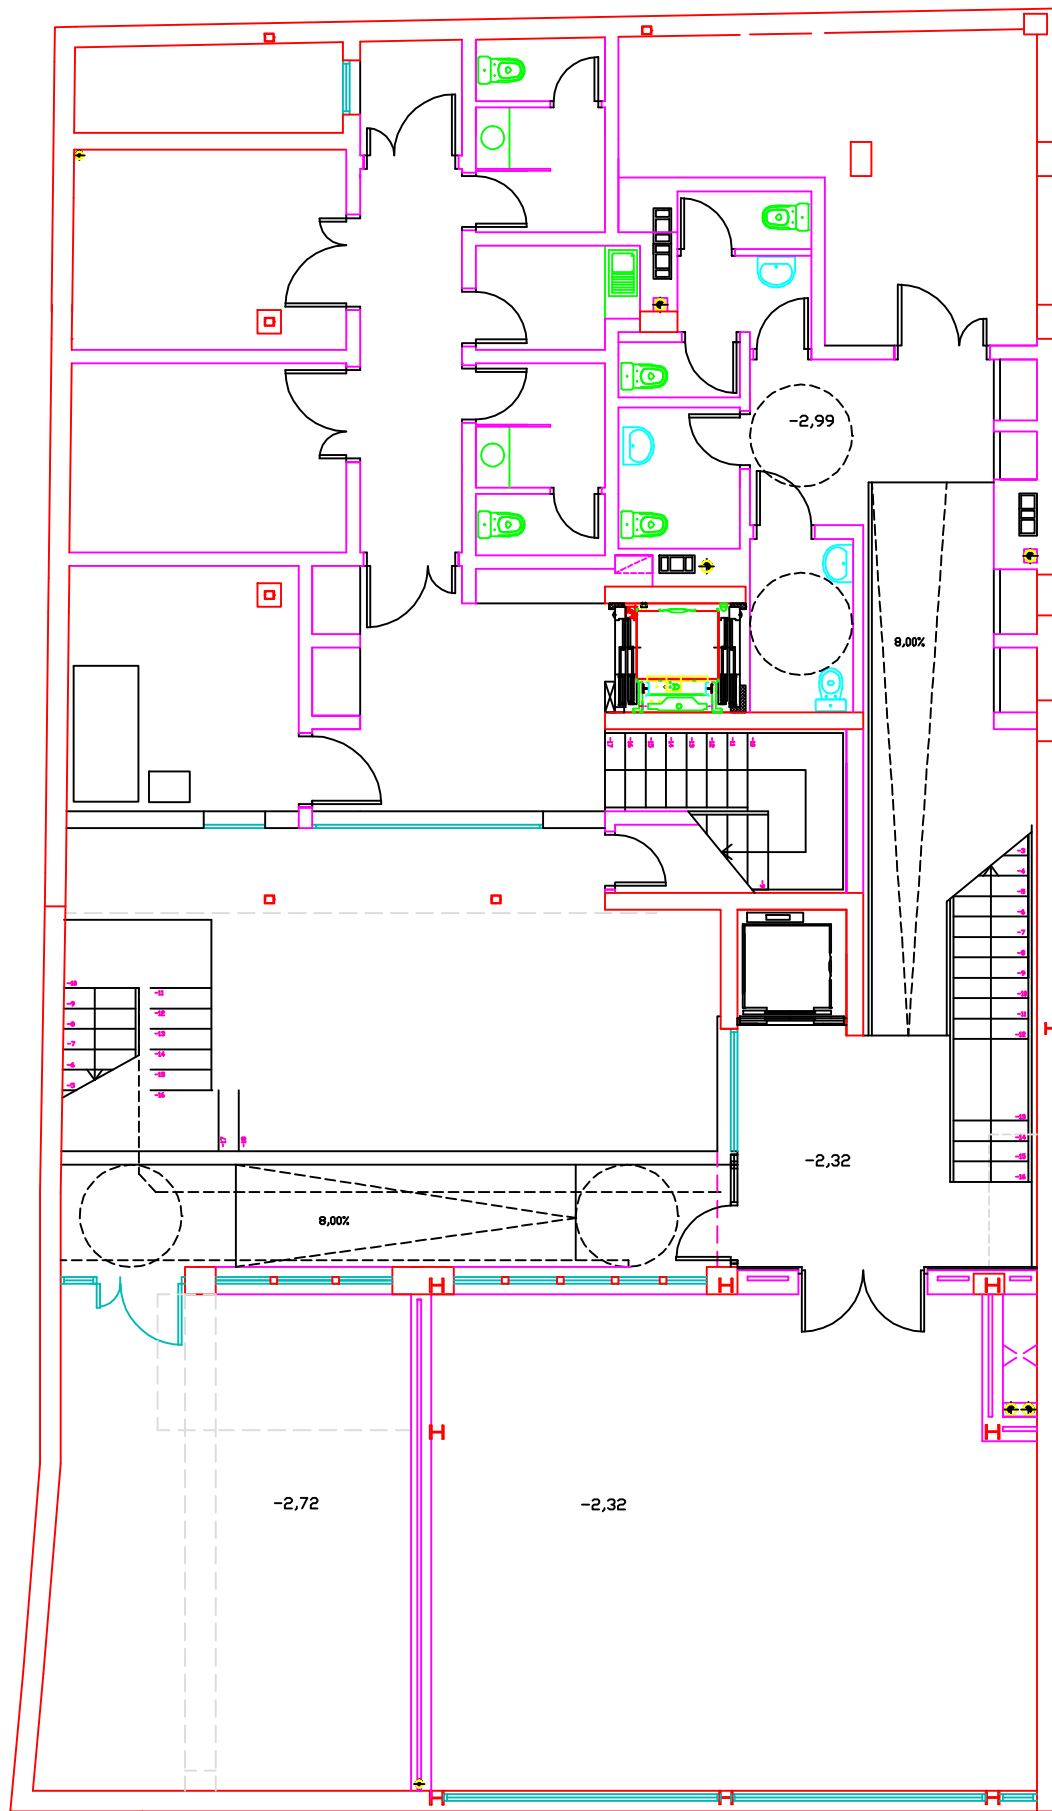

Planta Semisótano

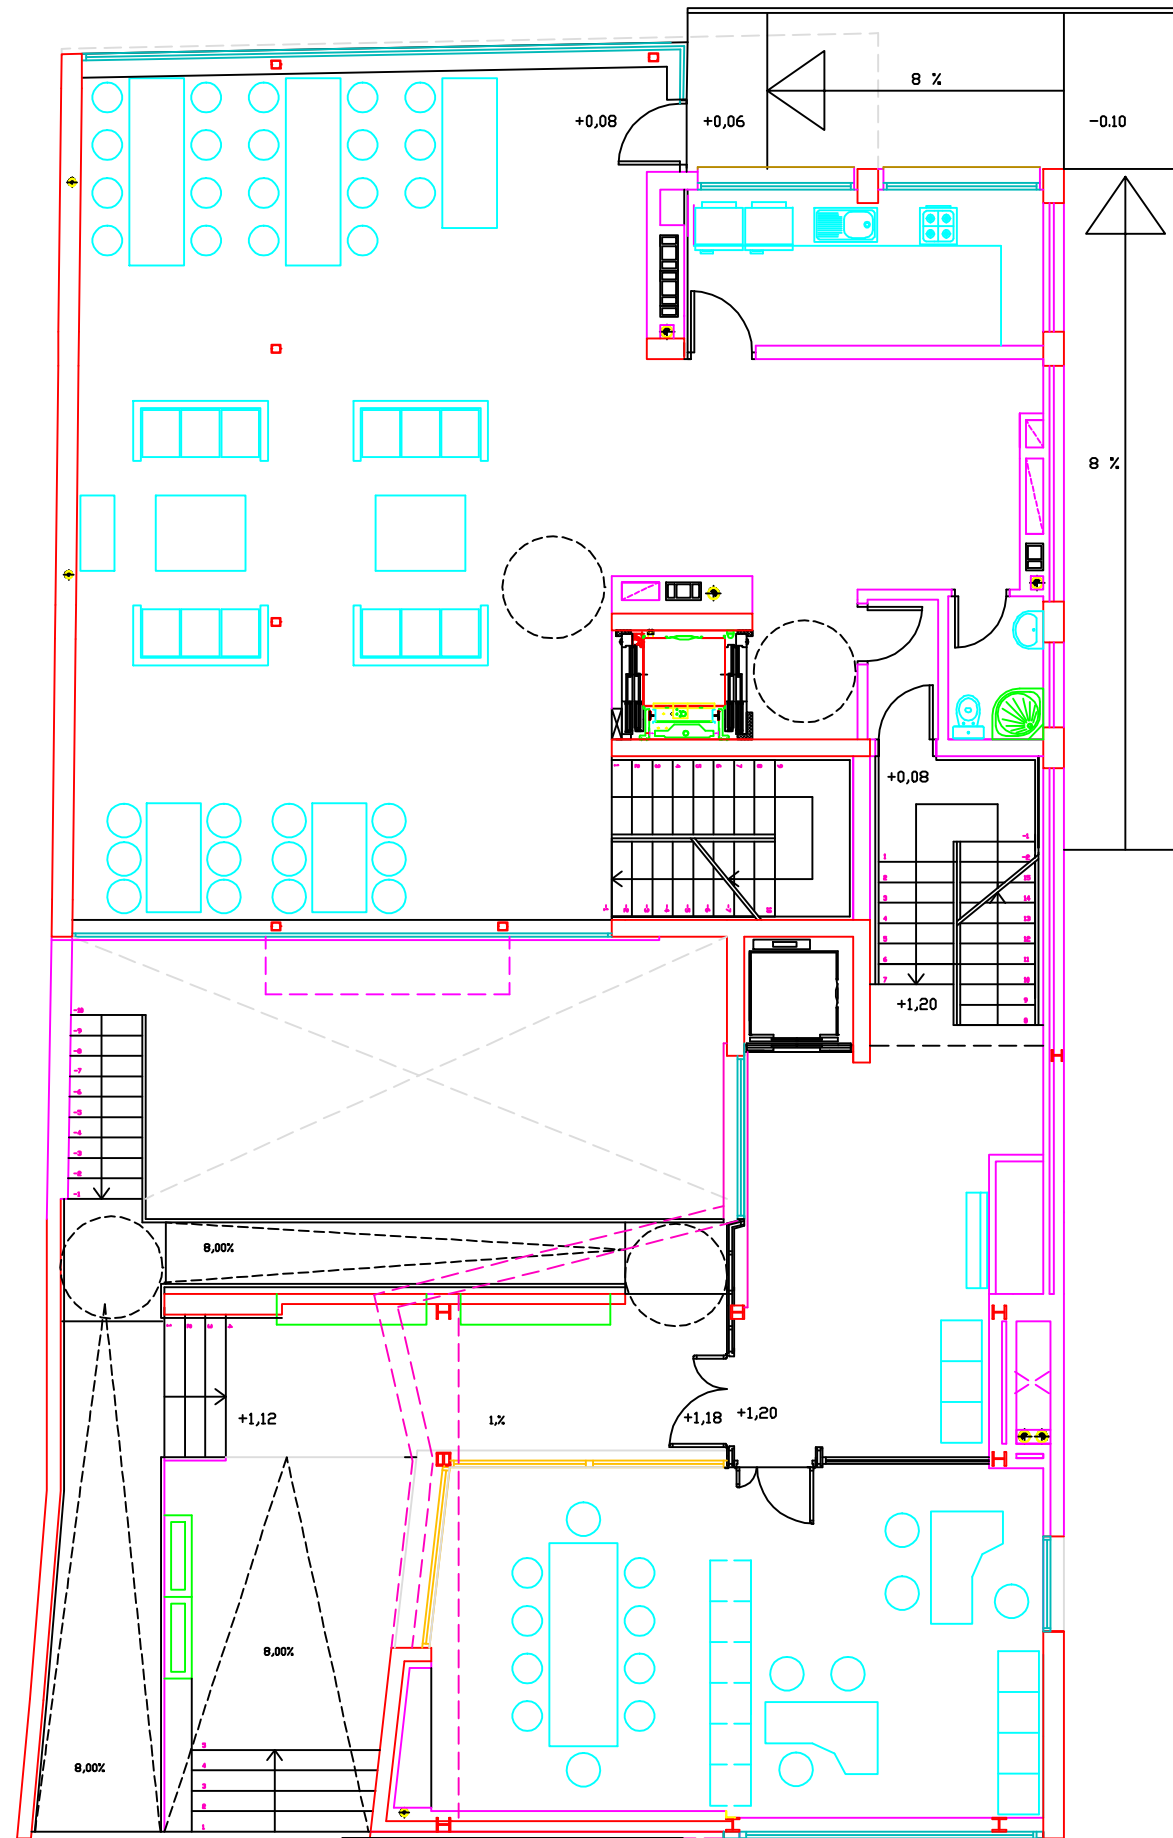

Planta Baja